


記号	年月日	訂正内容	担当	承認

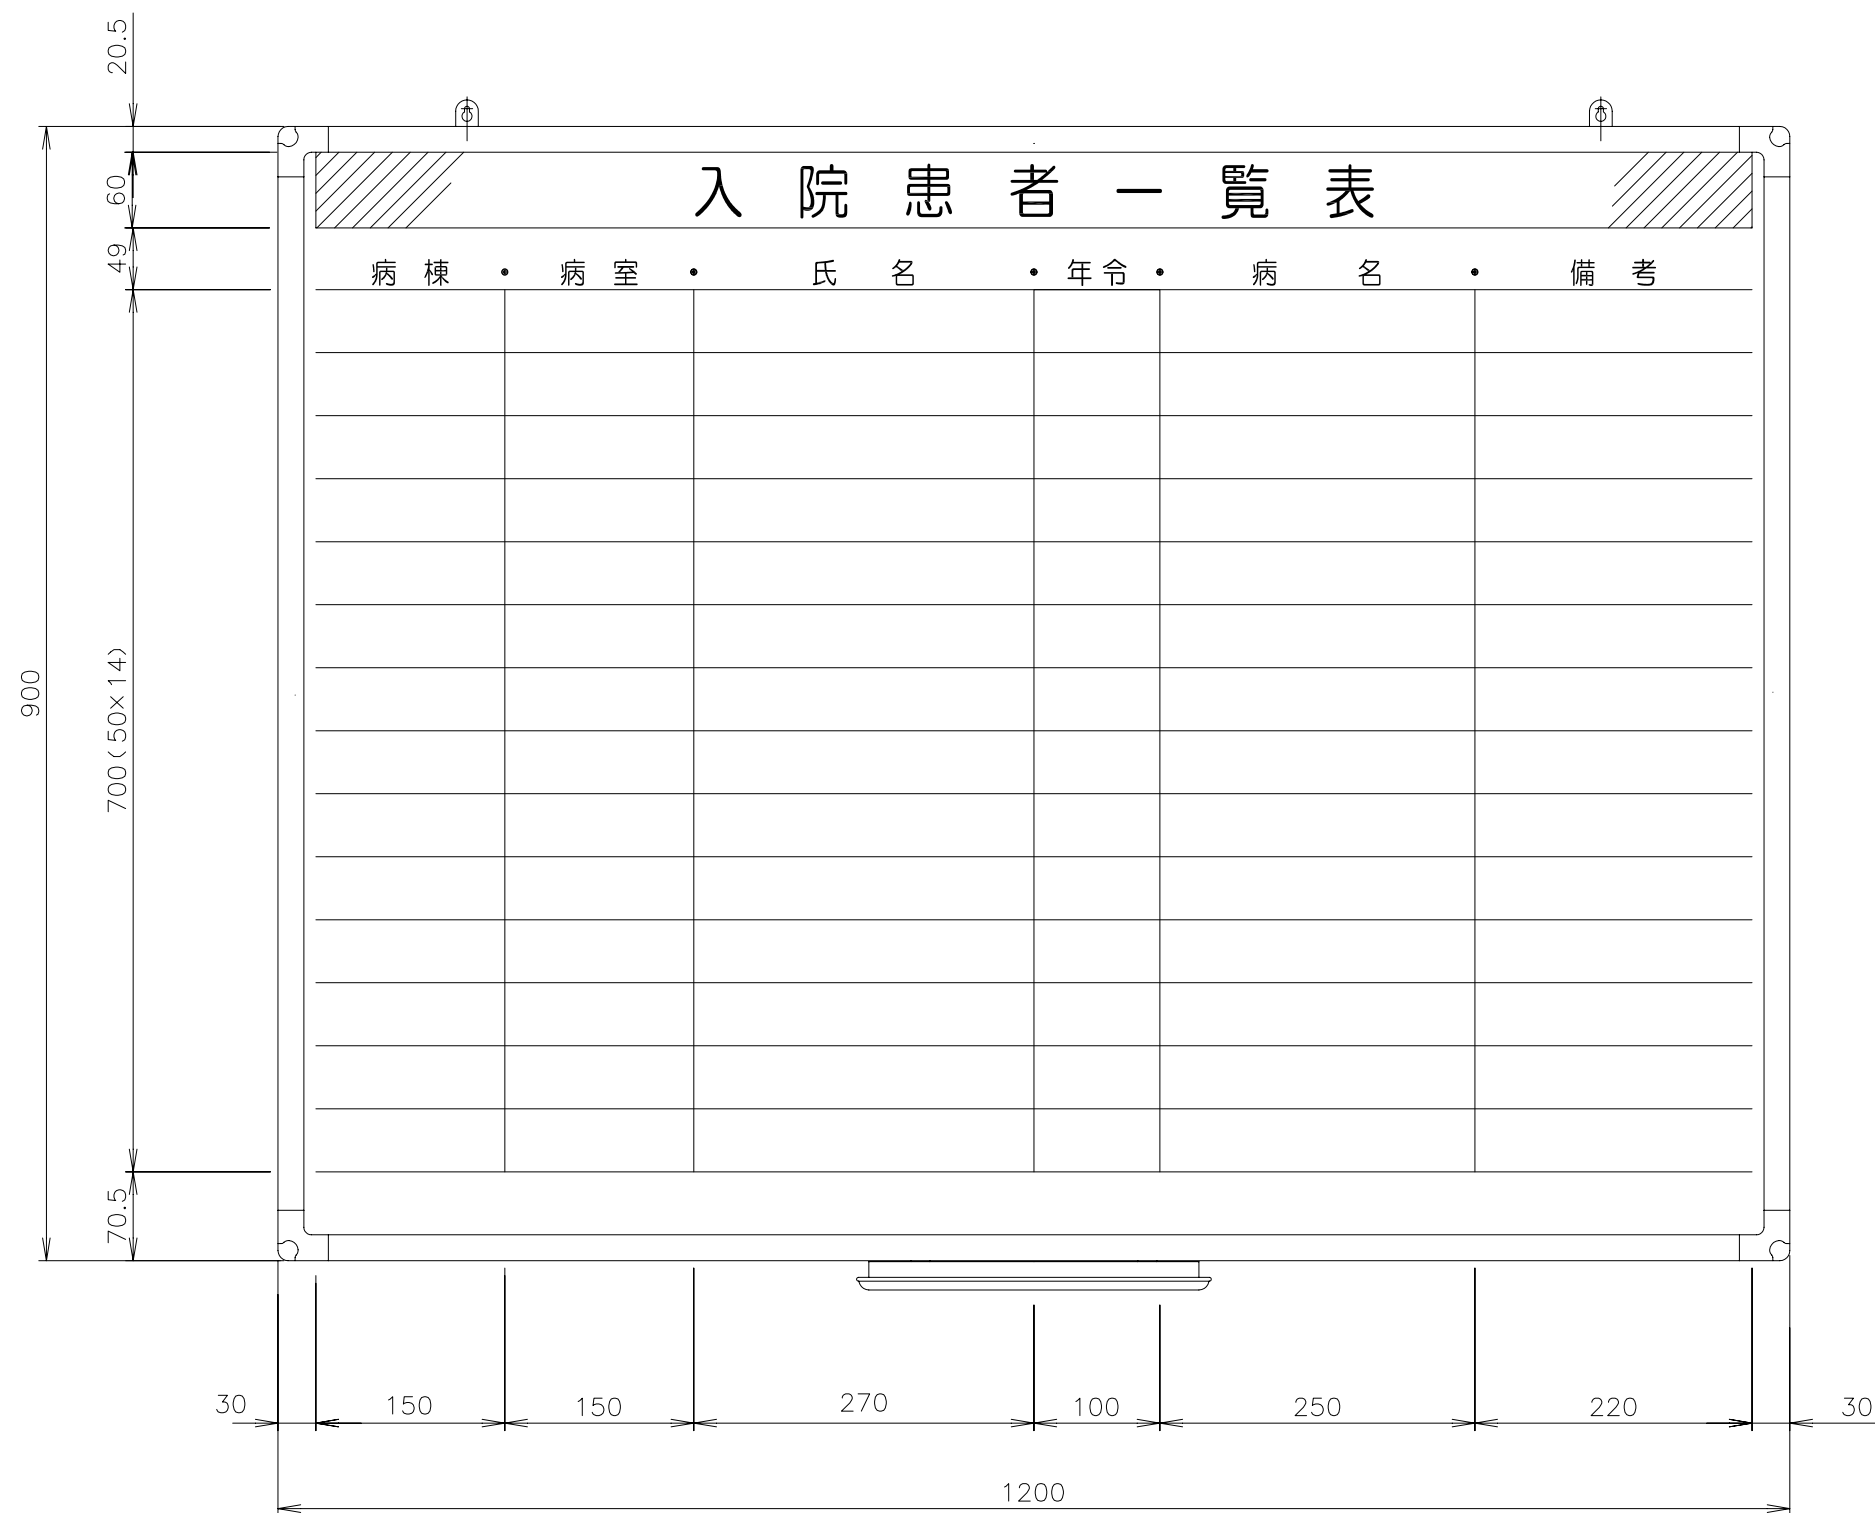

符号	名称			材料	材料	名称	
承認	検図	設計	製図	縮尺 1/6	名称	RC-12 1200 x 900 入院患者一覧表	
				日付	図面番号	RC-12-034	

